


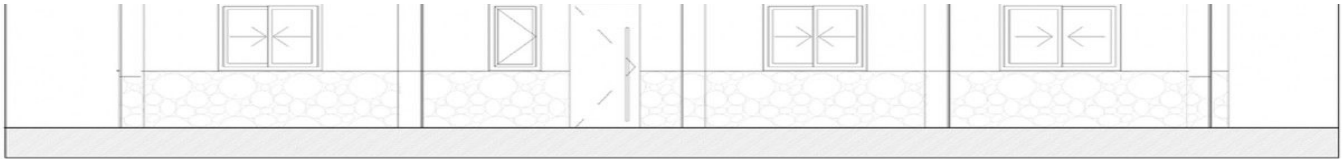

Villa - Chalet en venta en Arboleas, Arboleas


290.000 €

Referencia: R4922896 Dormitorios: 3 Baños: 2 Terreno: 603m² Construido: 125m²


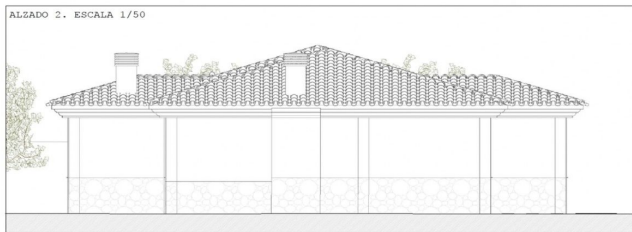
SECCIÓN A. ESCALA 1/50





SECCIÓN B. ESCALA 1/50

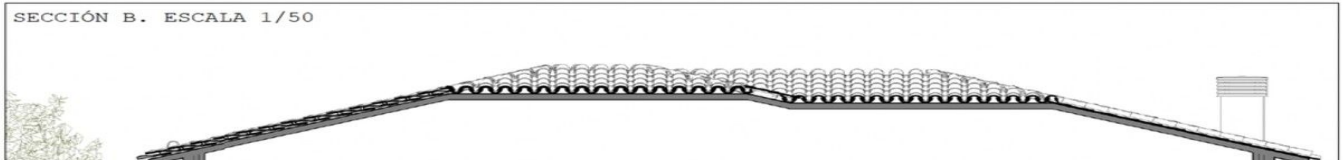

ALZADO 2. ESCALA 1/50



ALZADO 3. ESCALA 1/50

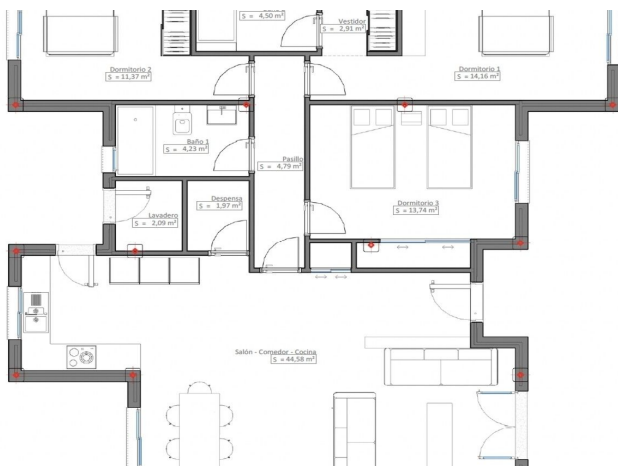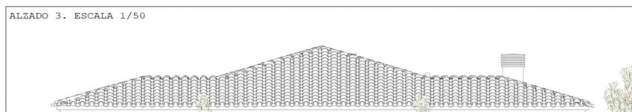



Inland Almeria, Arboleas

* Construido 125 m² * Parcela 603 m² * Planta baja * Privado * Red de Agua * Red de Electricidad * Teléfono Posible * Internet Posible * Terraza Privada * Parking privado * 35 minutos en coche de la playa * 5 minutos en coche de las tiendas



Características:

Características

Terraza Privada

Piscina

Piscina Privada

Aparcamiento

Parking Privado